

Commune de

CRAMOISY

**PLAN LOCAL
D'URBANISME**

APPROBATION

Vu pour être annexé à la
délibération en date du :

07 OCT. 2009

10a

**PLAN DE PREVENTION DES
RISQUES D'INONDATION (PPRI)
DOCUMENTS GRAPHIQUES**

**PPRI de la vallée du Thérain
à l'aval de Beauvais**

**Carte du zonage réglementaire
communes de St-Vaast-les-Mello,
Maysel et Cramoisy**

Zonage Réglementaire

Zones Naturelles (Z.N.)

 Zone Rouge

 Zone Rouge Clair

Zones Urbanisées (Z.U.)

 Zone Orange

 Zone Bleue

 Zone d'Urbanisation Continue

 Cours d'eau, fossés, étangs

 **60** Niveau des plus hautes eaux
pour une crue centennale
(m IGN 69)

 **XXX** Hauteur d'eau maximum
pour une crue centennale


 Limites communales

0 100 200 m



Echelle : 1/5000

juin 2005

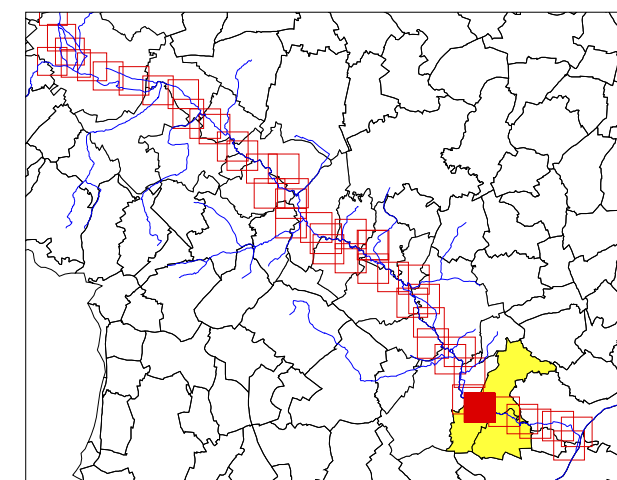

Commune de MELLO

Messie

RD 12 : 0,2 m

RD 123

Chanteraine

Thérain

Ligne

RD 12

Commune de MAYSEL

PPRI de la vallée du Thérain
à l'aval de Beauvais

Carte du zonage réglementaire
communes de St-Vaast-les-Mello,
Maysel et Cramoisy

Zonage Réglementaire

Zones Naturelles (Z.N.)

Zone Rouge

Zone Rouge Clair

Zones Urbanisées (Z.U.)

Zone Orange

Zone Bleue


Zone d'Urbanisation Continue

Cours d'eau, fossés, étangs

60 Niveau des plus hautes eaux
pour une crue centennale
(m IGN 69)



XXX Hauteur d'eau maximum
pour une crue centennale

..... Limites communales

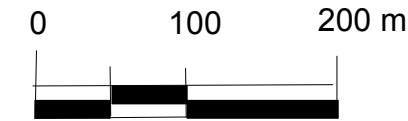

Echelle : 1/5000

juin 2005

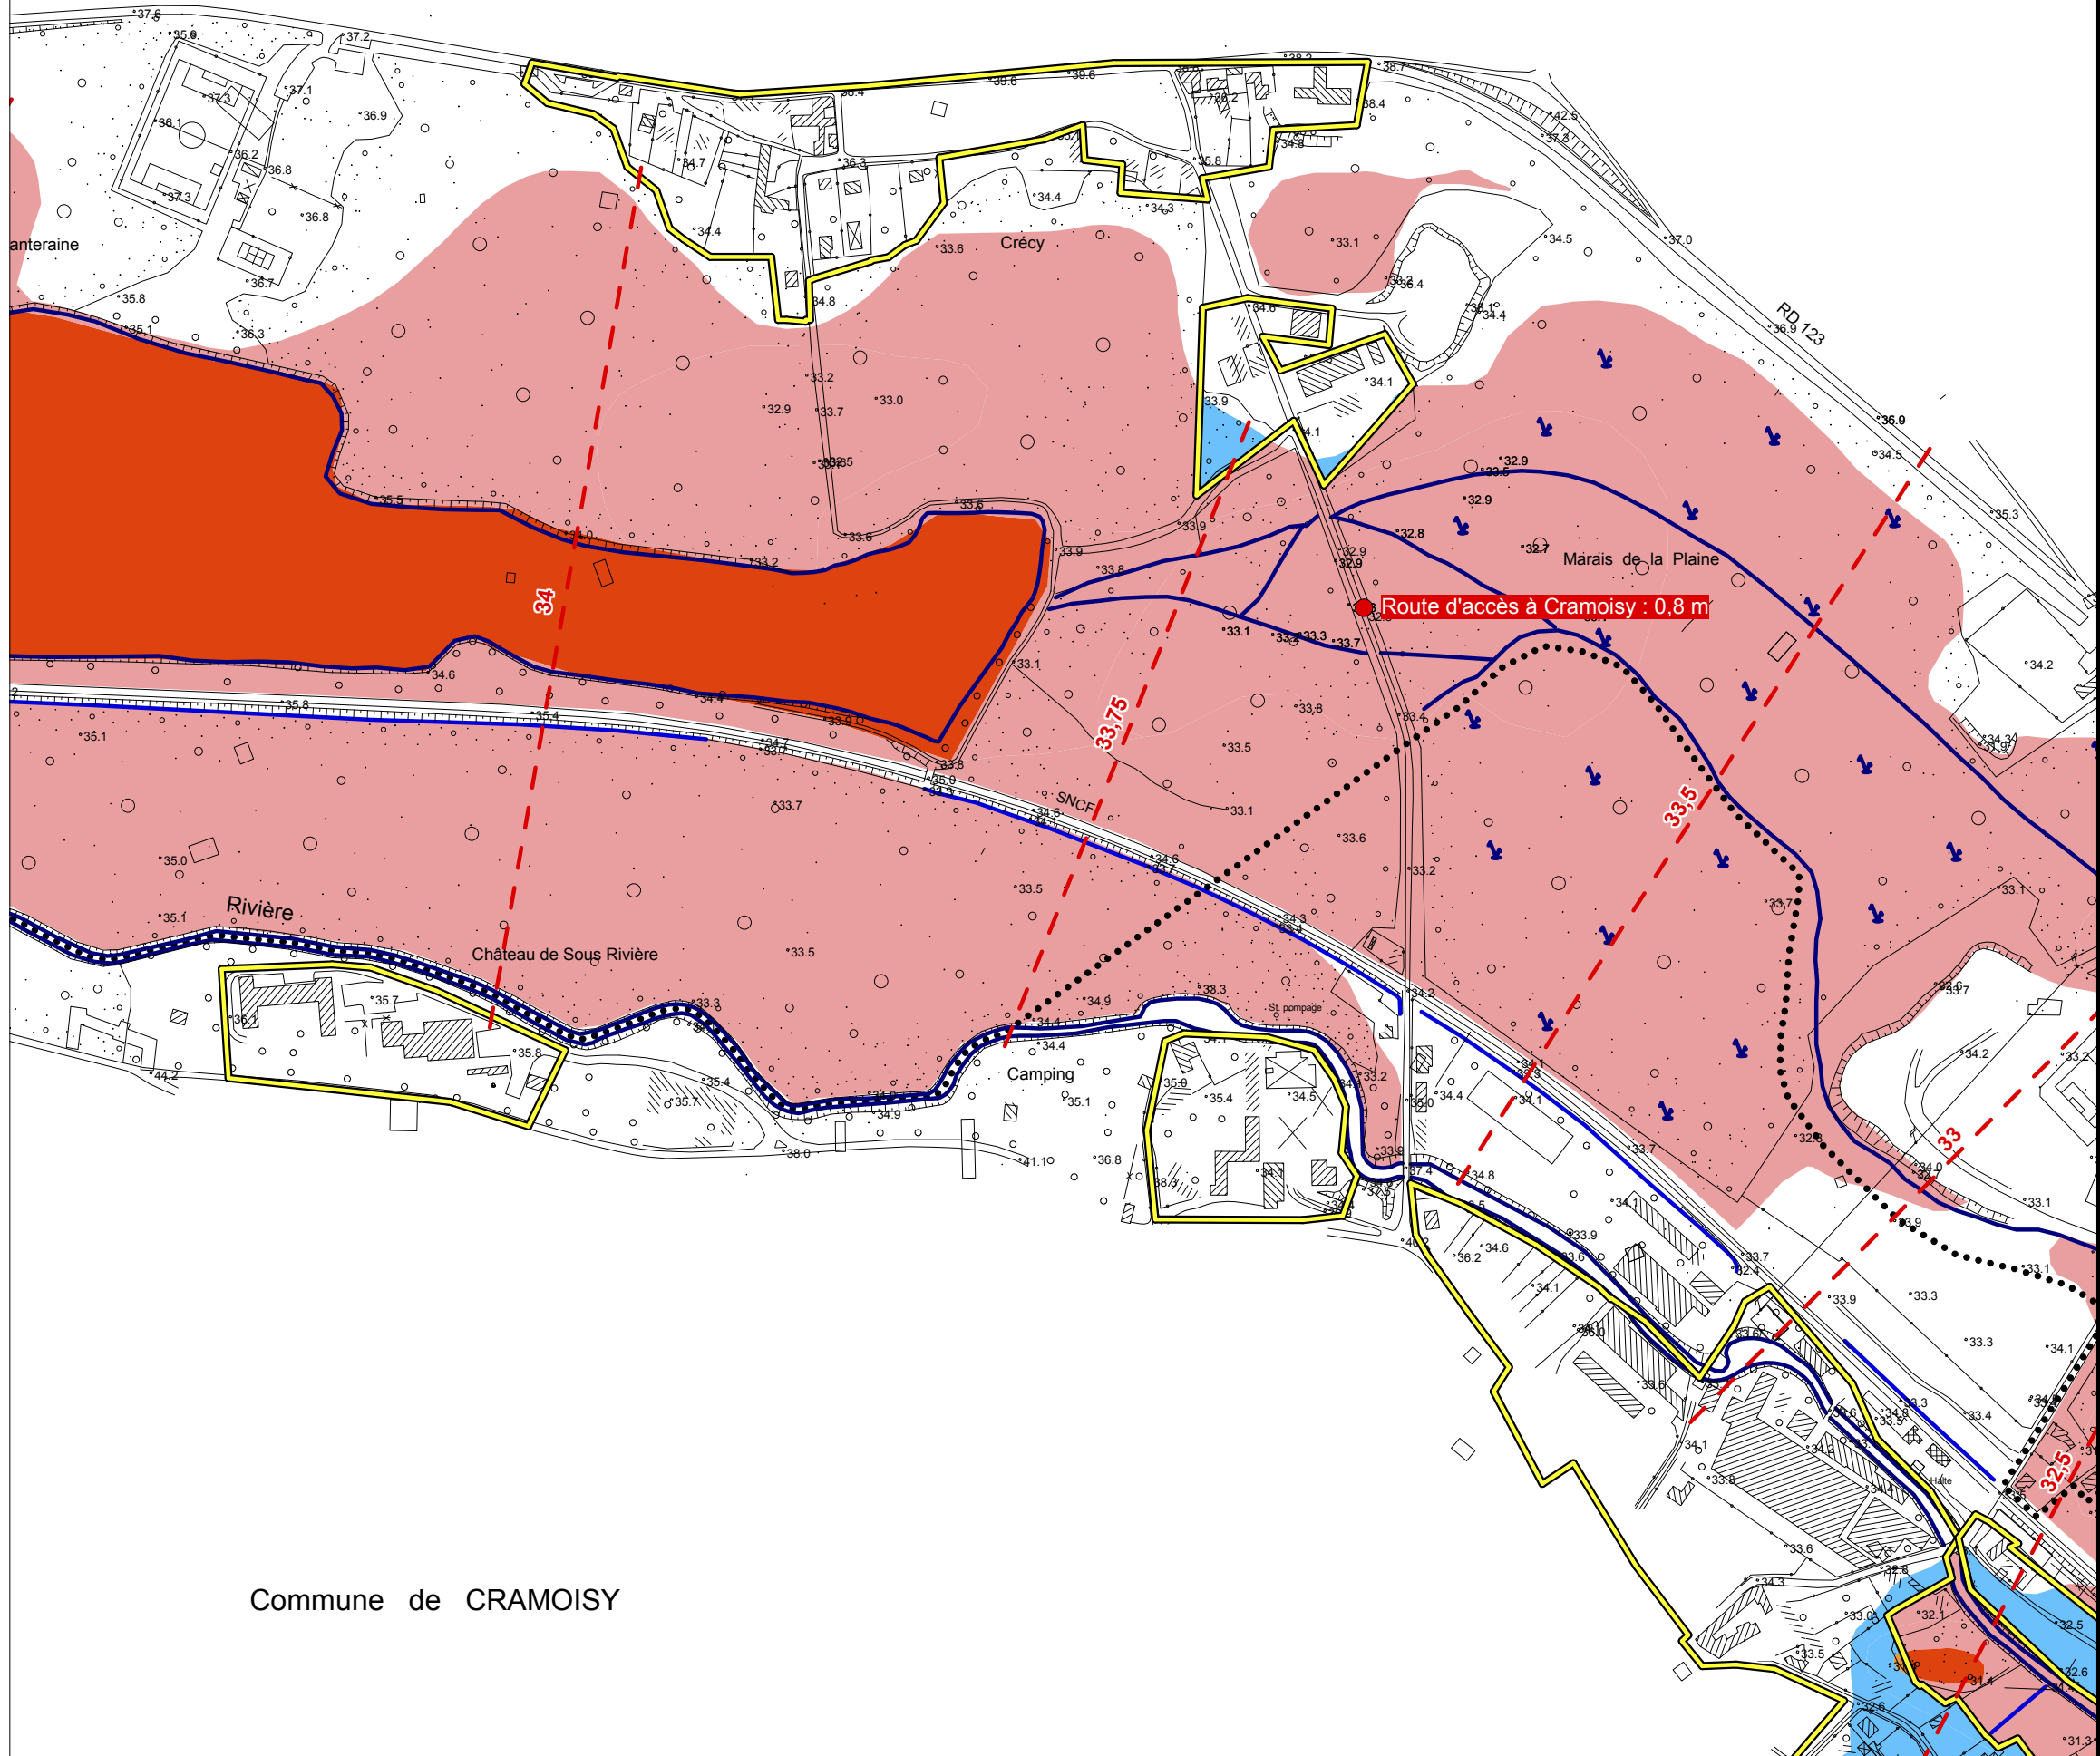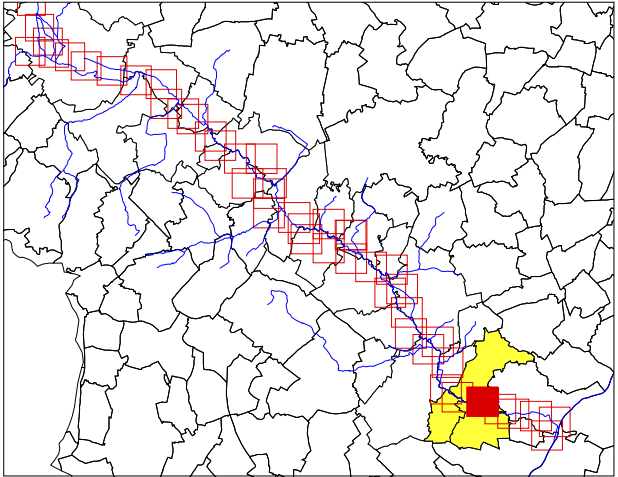

PPRI de la vallée du Thérain à l'aval de Beauvais

Carte du zonage réglementaire
communes de St-Vaast-les-Mello,
Maysel et Cramoisy

Zonage Réglementaire

Zones Naturelles (Z.N.)

Zone Rouge

Zone Rouge Clair

Zones Urbanisées (Z.U.)

Zone Orange

Zone Bleue


Zone d'Urbanisation Continue

Cours d'eau, fossés, étangs

60 Niveau des plus hautes eaux
pour une crue centennale
(m IGN 69)

XXX Hauteur d'eau maximum
pour une crue centennale

..... Limites communales

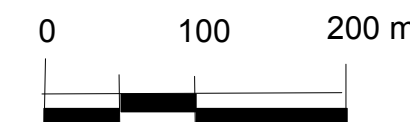

Echelle : 1/5000

juin 2005

