


Impressum legal notice

Autor/author: Christian Stade
 Letzte Änderung/last change: 06/2026
 Quelle/source: www.Gleisplanweb.de
 Diese Zeichnung unterliegt dem Urheberrecht. Eine Weiternutzung ist unter Beachtung der Creative-Commons-Lizenz by-nc-sa möglich. Die Lizenz kann unter www.creativecommons.org eingesehen werden.
 This drawing is protected by copyright. A further use of it is possible by application of the Creative-Commons-license by-nc-sa. The license is available at www.creativecommons.org.



Bitte beachten:

Dieser Plan wurde privat erstellt und ist kein offizielles Dokument der Streckeneigentümer oder -betreiber. Der Plan dient lediglich der Information. Eine Verwendung zu Planungs- oder Betriebszwecken ist nicht zulässig.
 Please note:
 This map was made by private and is no official document of the railway-owner or -operator. The map is just for information. Any use for engineering or railway operation is not allowed.

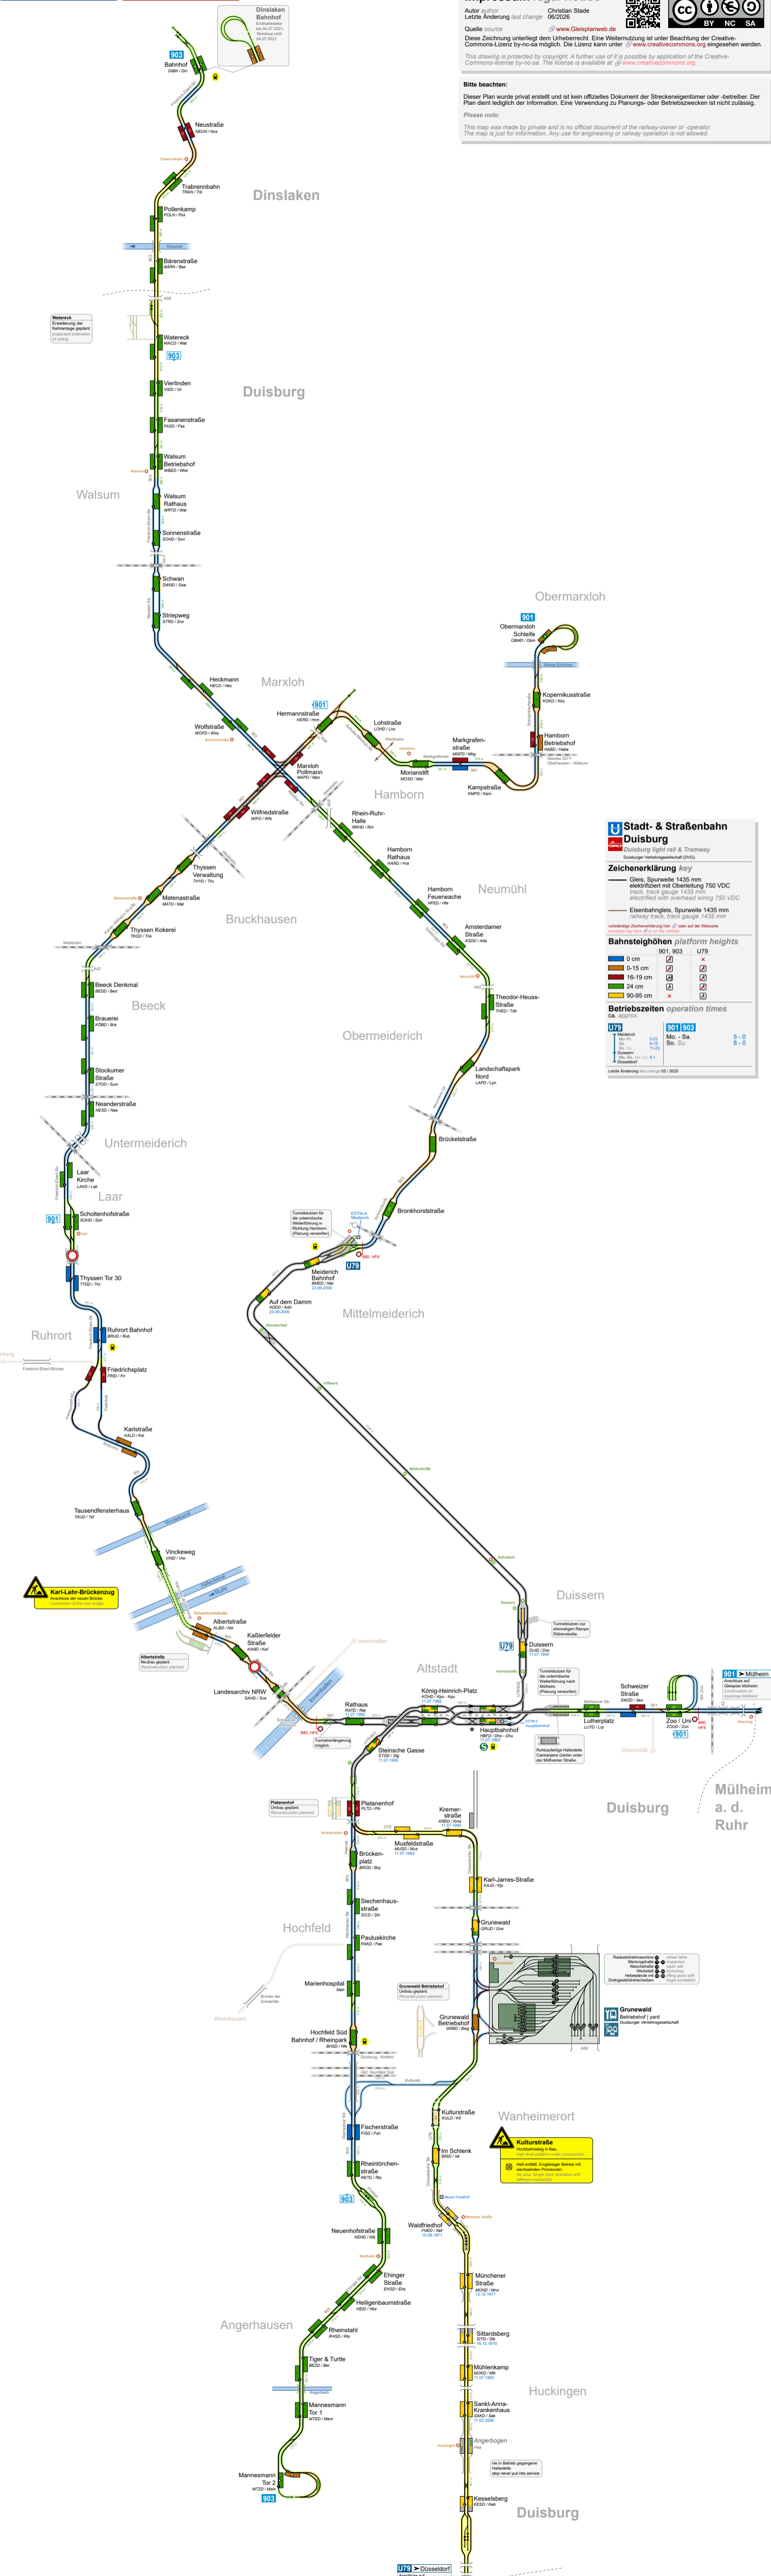

Stadt- & Straßenbahn Duisburg

Duisburg light rail & Tramway
 Duisburger Verkehrsgesellschaft (DVG)

Zeichenerklärung key

Gleis, Spurweite 1435 mm
 elektrifiziert mit Oberleitung 750 VDC
 track, track gauge 1435 mm
 electrified with overhead wiring 750 VDC

Eisenbahngleis, Spurweite 1435 mm
 railway track, track gauge 1435 mm

vollständige Zeichenerklärung hier oder auf der Website
 complete key here or on the website

Bahnsteighöhen platform heights

	901, 903	U79
0 cm	2	x
0-15 cm	2	2
16-19 cm	2	2
24 cm	2	2
90-95 cm	x	2

Betriebszeiten operation times

ca. approx.

	901, 903	U79
Mittwoch	5:32	5 - 0
Donnerstag	9:19	8 - 0
Freitag	11:23	
Sonntag		
Duisburg	Mo. - Sa.	
Düsseldorf	So. - Su.	

Letzte Änderung/last change: 05/2025

Grünwald Betriebsbahnhof

Duisburger Verkehrsgesellschaft

- Rachtdrehmaschine
- Werkstatt
- Hebeseite
- Drehgestellschuppen
- Wartungshalle
- Werkstatt
- Hebeseite
- Drehgestellschuppen

Anschluss auf Gleisplan Mülheim
 Connection to Gleisplan Mülheim

Kulturstraße

Hochbahnstrecke in Bau

Halt erfüllt, Engineering Betrieb mit wechselnden Provisorien.
 Stop fulfilled, Engineering operation with alternating provisorious.
 Haltepunkt Kulturstraße
 Stop Kulturstraße

U79 - Düsseldorf

Anschluss auf Gleisplan Düsseldorf
 Connection to trackmap Düsseldorf